STAJNIA

KRATA DO WSTAWIENIA POMIĘDZY DRZWI ZEWNĘTRZNE D3 A WEWNĘTRZNE D3A

wykonać szt. 1

07.04 2022

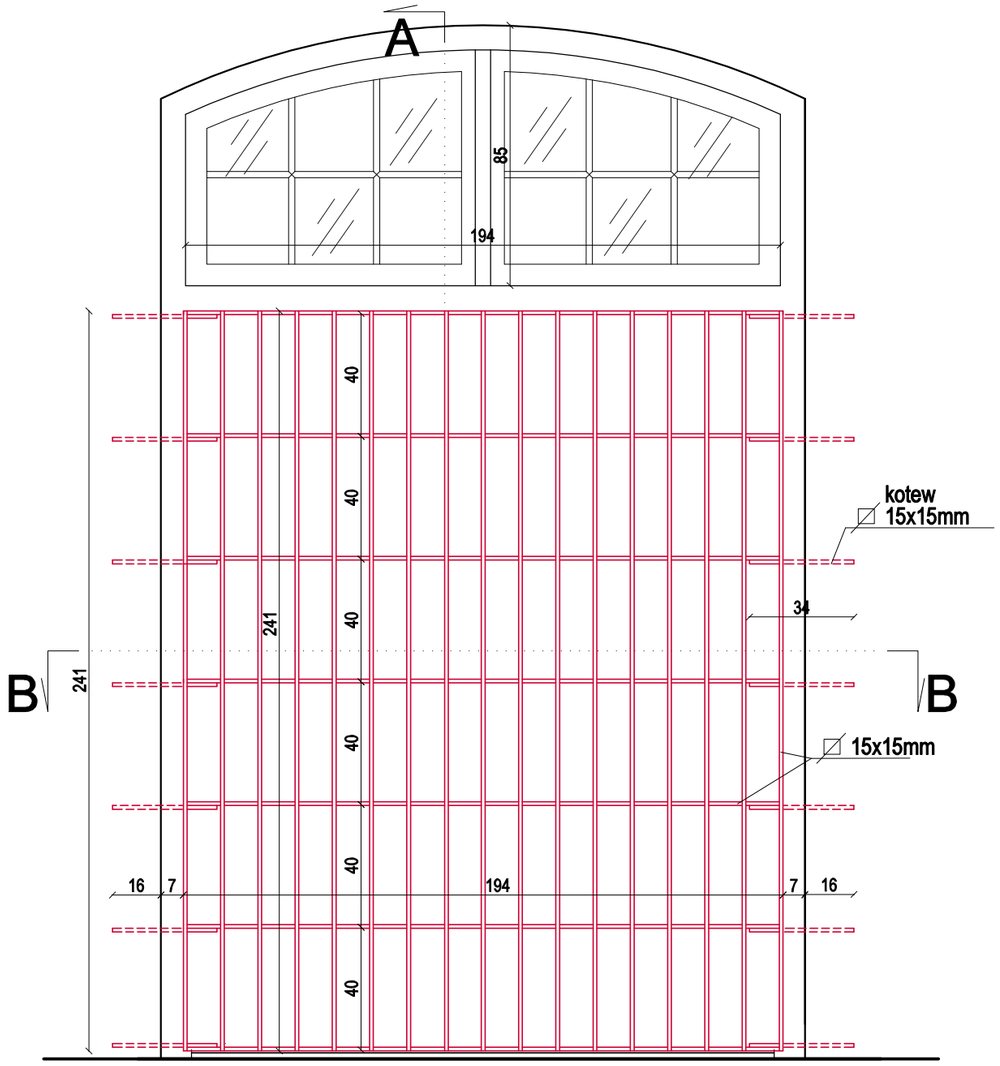

WIDOK NA D3 (od zewnątrz)
skala 1:20

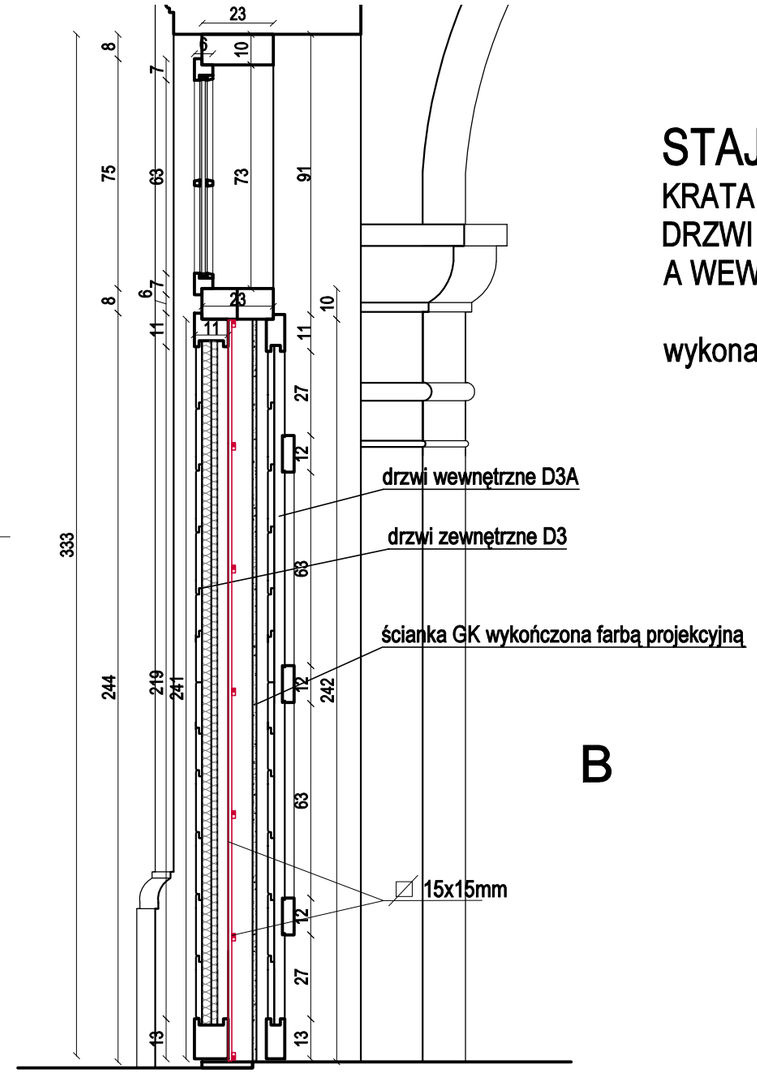

PRZEKRÓJ A-A
skala 1:20

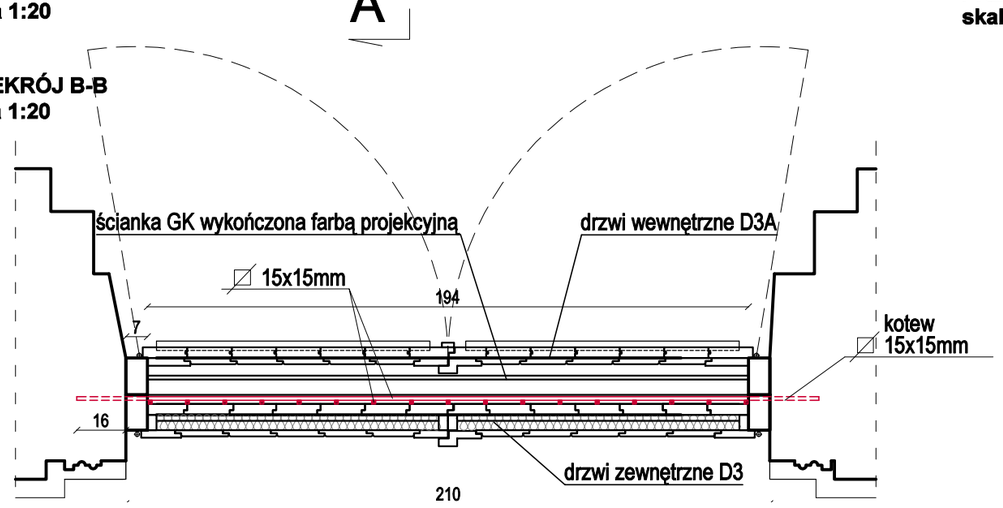

PRZEKRÓJ B-B
skala 1:20

UWAGA:

- Nadświetle w klasie 2 odporności na włamanie, szklone pakietem - szkło bezpieczne
- Szklenie szkłem przeciwsłonecznym o niskiej przepuszczalności promieni UV, niskoemisyjne
- Przylgi i uszczelki wg producenta
- Przed przystąpieniem do realizacji należy sprawdzić wymiary zewnętrzne w miarę potrzeby skorygować gabaryty nowej stolarki
- Malowanie wg technologii wykonawcy, kolor półmat RAL 8011
- Szprosy w nadświetlach naklejane dwustronne
- Listwa dystansowa w kolorze okna
- Zabezpieczenie kratą stalową 15x15mm co ok.12cm
- Pręty poziome 15x15mm co 40cm, spawane do kotew mocowanych do muru
- Kratę zabezpieczyć farbą antykorozyjną